


Телефон: +7 (495) 225-52-20
 ЗАО "РосЭкология"

Монтажная схема очистного сооружения ЭКОРОС – 1 SUPER ЛОНГ (высота 3,5 м-4 м)

Перв. примен.
 Справ. №

Вид А (повернуто)

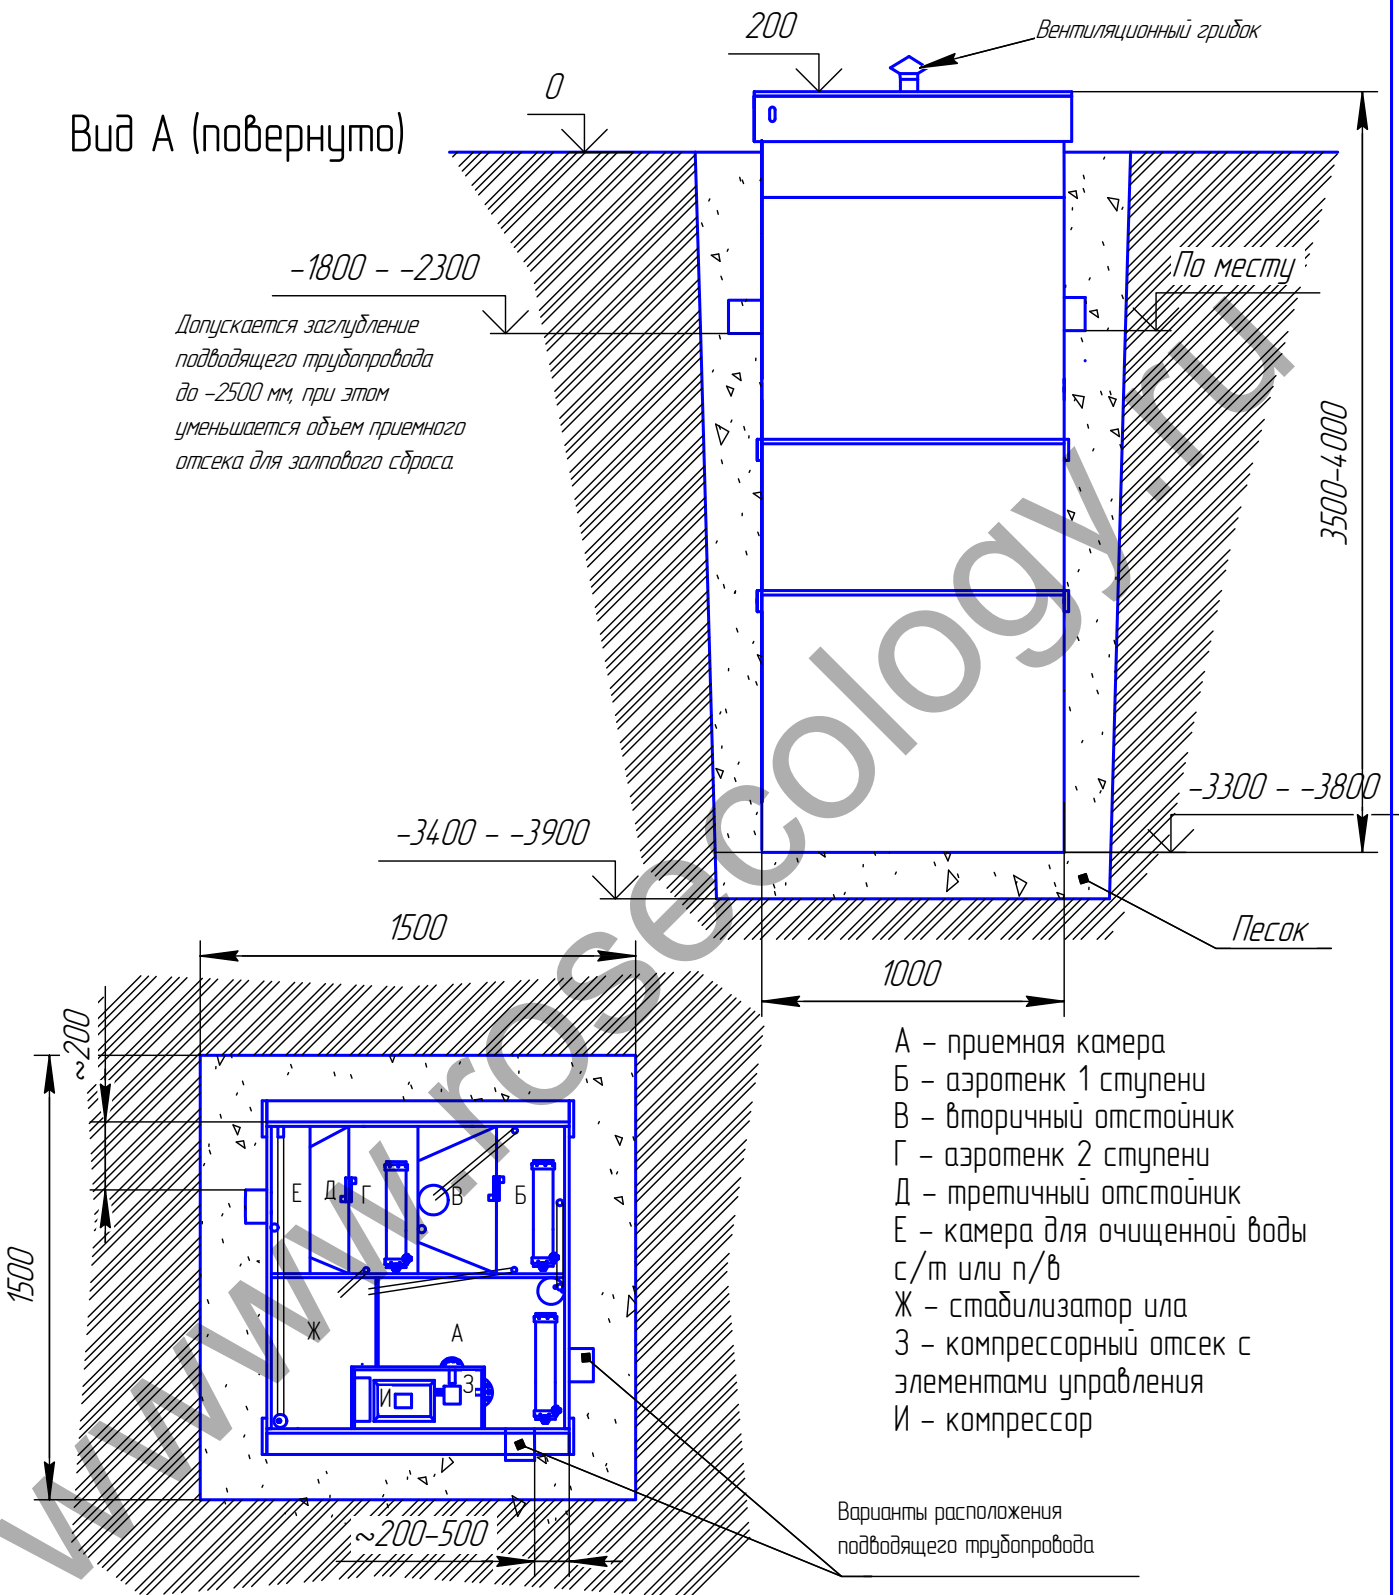

Подп. и дата
 Инв. № докл.
 Взам. инв. №

ЗАО "РосЭкология"
 Телефон: +7 (495) 225-52-20

Подп. и дата				
Инв. № подл.				
Изм.	Лист	№ докум.	Подп.	Дата
Разраб.		РосЭкология		
Пров.		Ершов Ю.В.		
Т.контр.				
Тел:		225-52-20		
Н.контр.				
Утв.				

Монтажная схема ЭКОРОС 1 SUPER ЛОНГ

www.rosecology.ru

Лит.	Масса	Масштаб
		1:25
Лист	Листов	1