

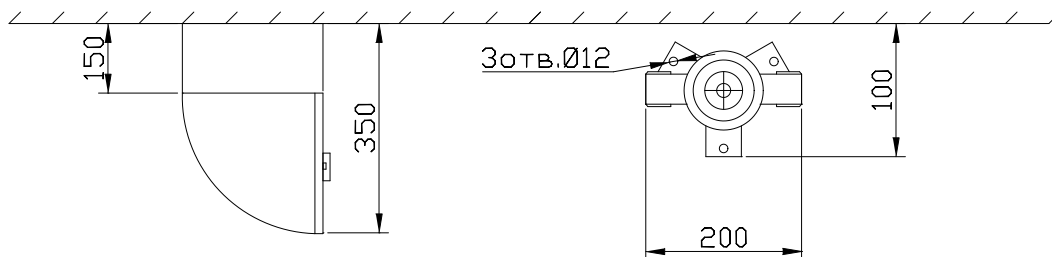


# МОНТАЖНЫЙ ЧЕРТЕЖ УСТАНОВКИ ОДВ-2С ВЕРТИКАЛЬНОЕ РАСПОЛОЖЕНИЕ

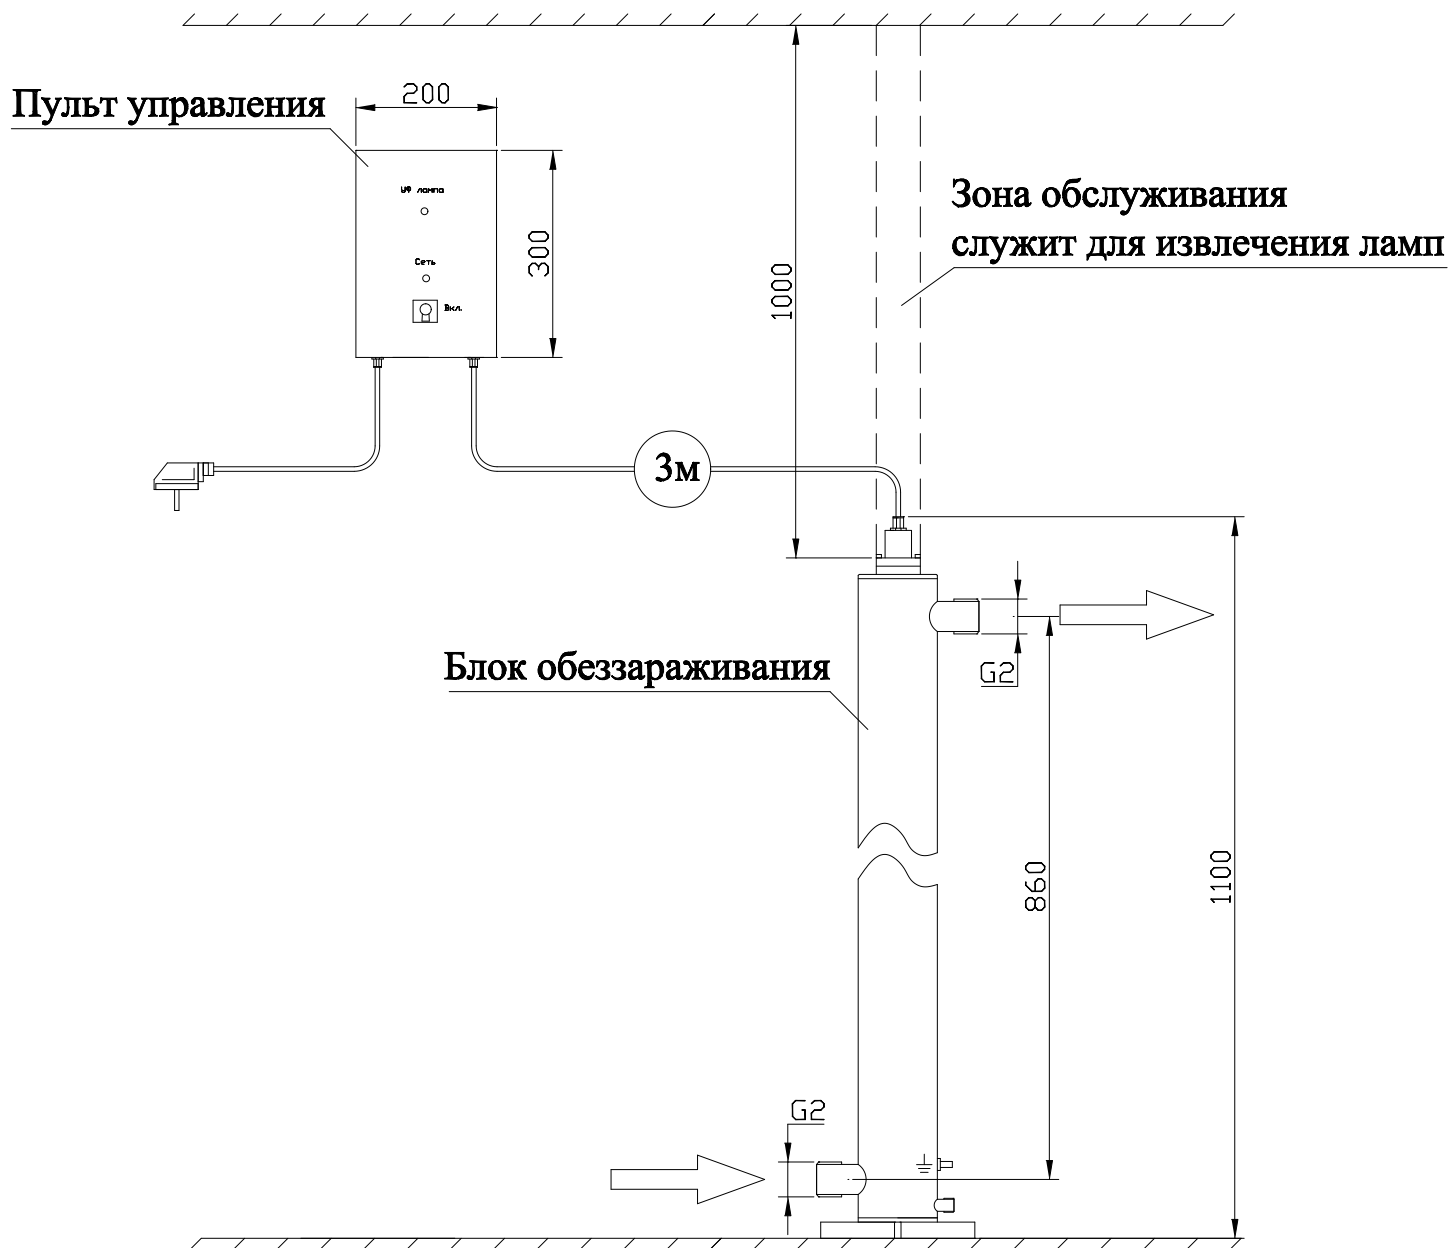

# МОНТАЖНЫЙ ЧЕРТЕЖ УСТАНОВКИ ОДВ-2С ГОРИЗОНТАЛЬНОЕ РАСПОЛОЖЕНИЕ

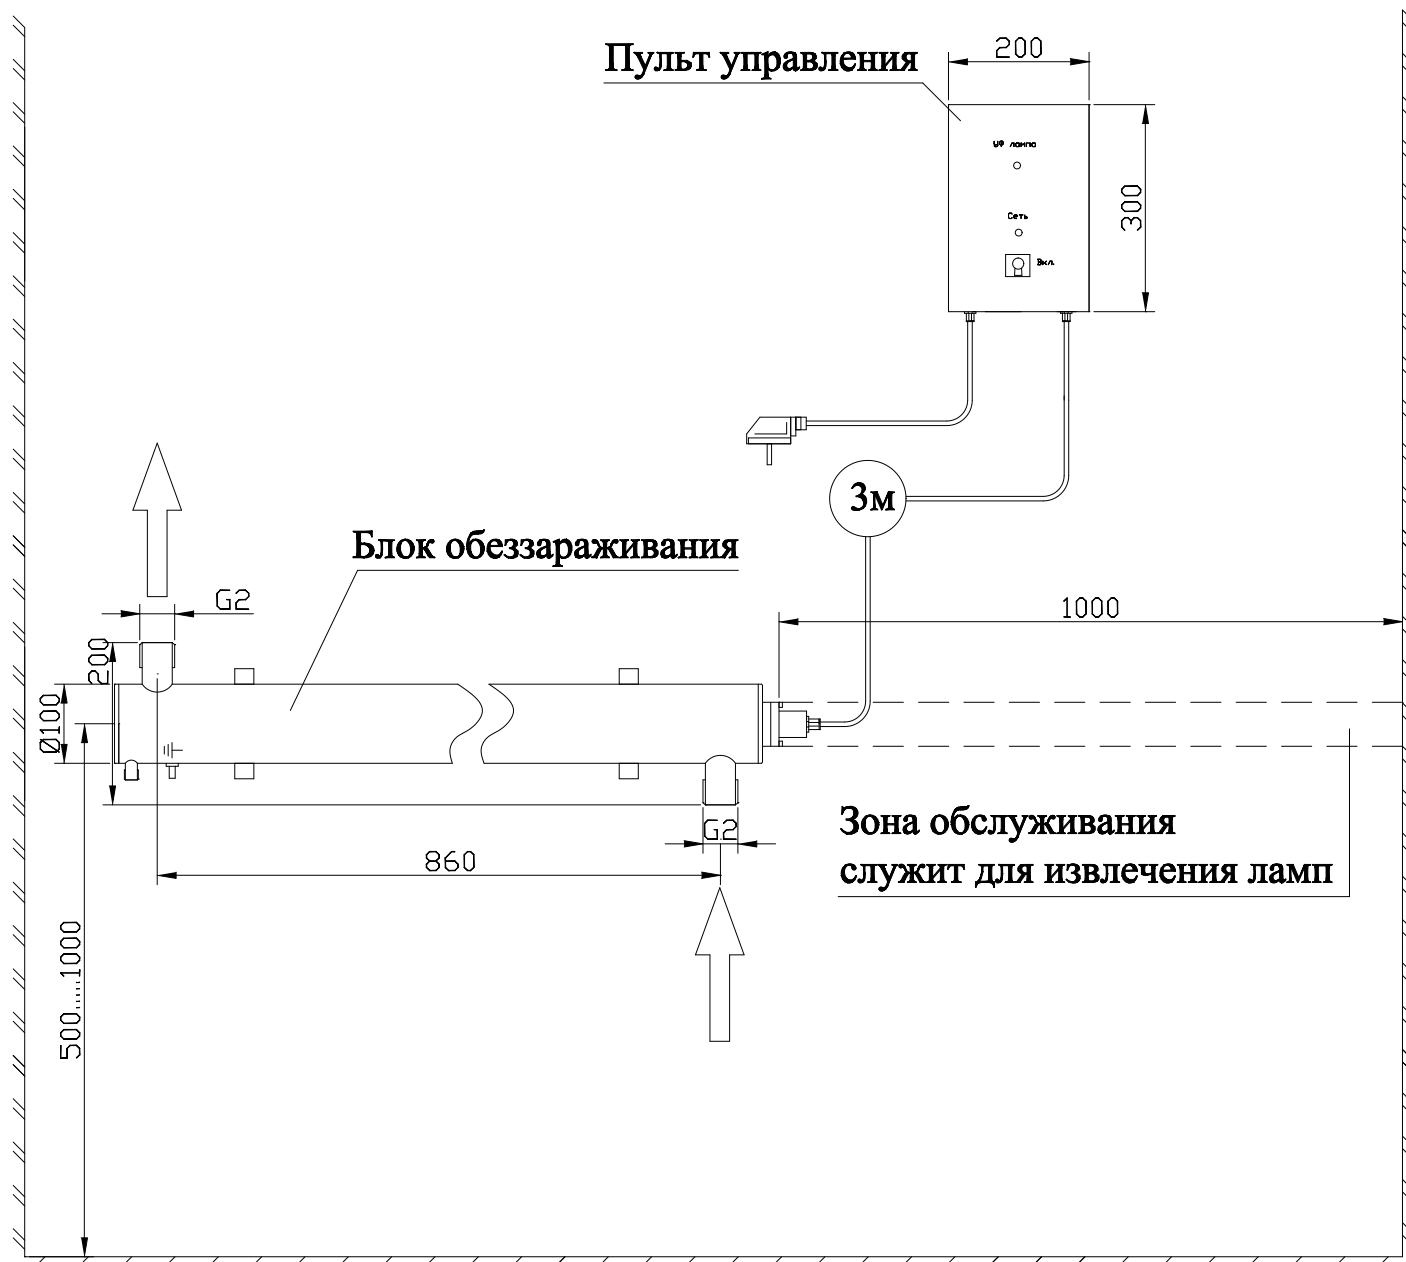

**Примечание: монтаж установки к стене производится при помощи двух хомутов Ø100 мм.**

